



### (GSS) 2 ETG

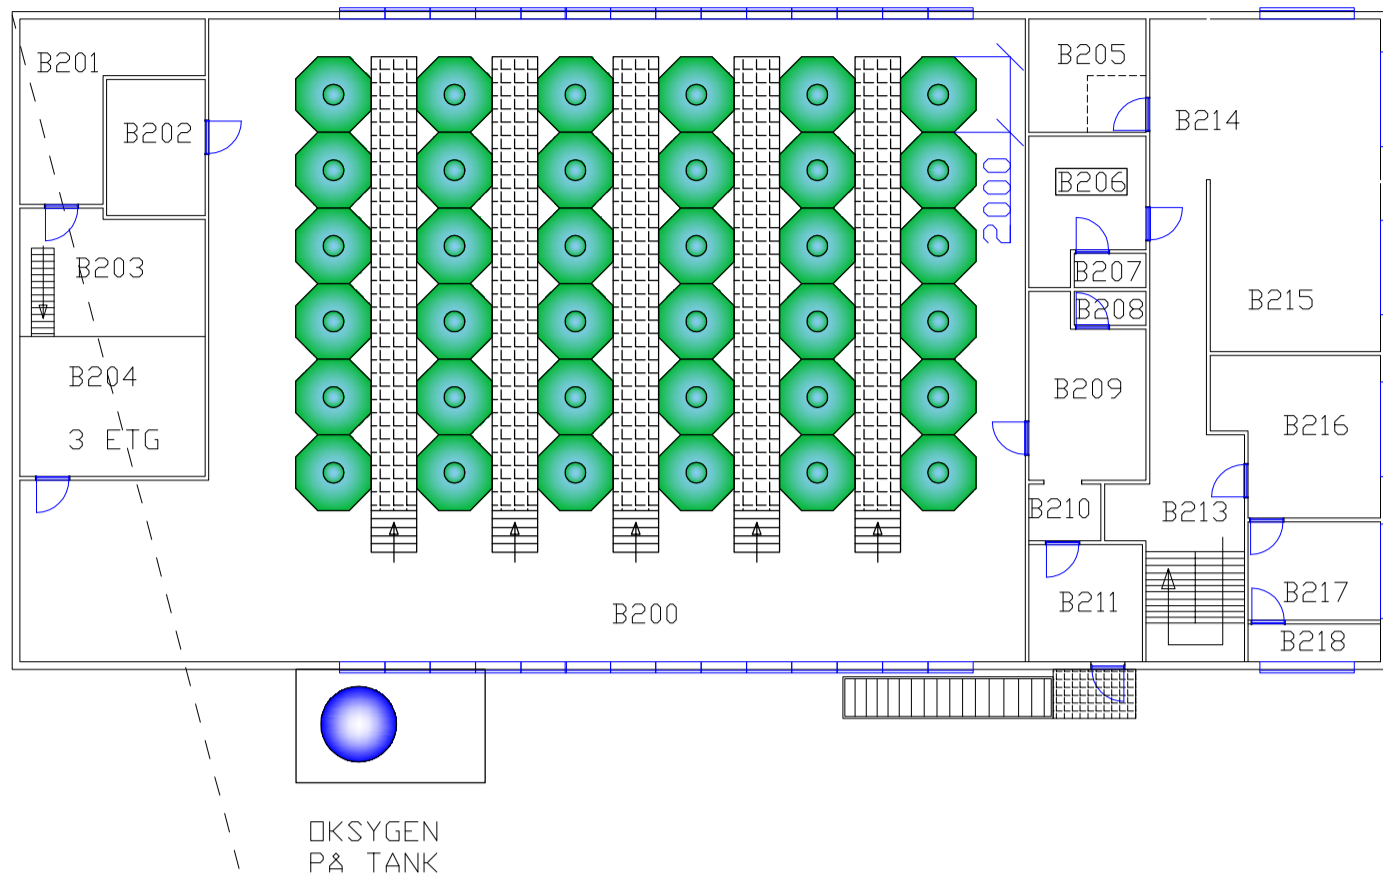

#### ROMFORKLARINGER (GSS) 2 ETG

|      |                        |
|------|------------------------|
| B200 | Klekkeri og vekstrom   |
| B201 | Aggregat rom           |
| B202 | Oljefyr                |
| B203 | Vanntanker/Luftere     |
| B204 | 3 etg. Vann Behandling |
| B205 | Lager                  |
| B206 | Bad                    |
| B207 | WC                     |
| B208 | WC                     |
| B209 | Kontor/Arbeidsrom      |
| B210 | Garderobe              |
| B211 | Gang/Sluse             |
| B212 | WC                     |
| B213 | Gang                   |
| B214 | Stue                   |
| B215 | Kjøkken                |
| B216 | Soverom                |
| B217 | Soverom                |
| B218 | Bod                    |

### (GSS) 1 ETG

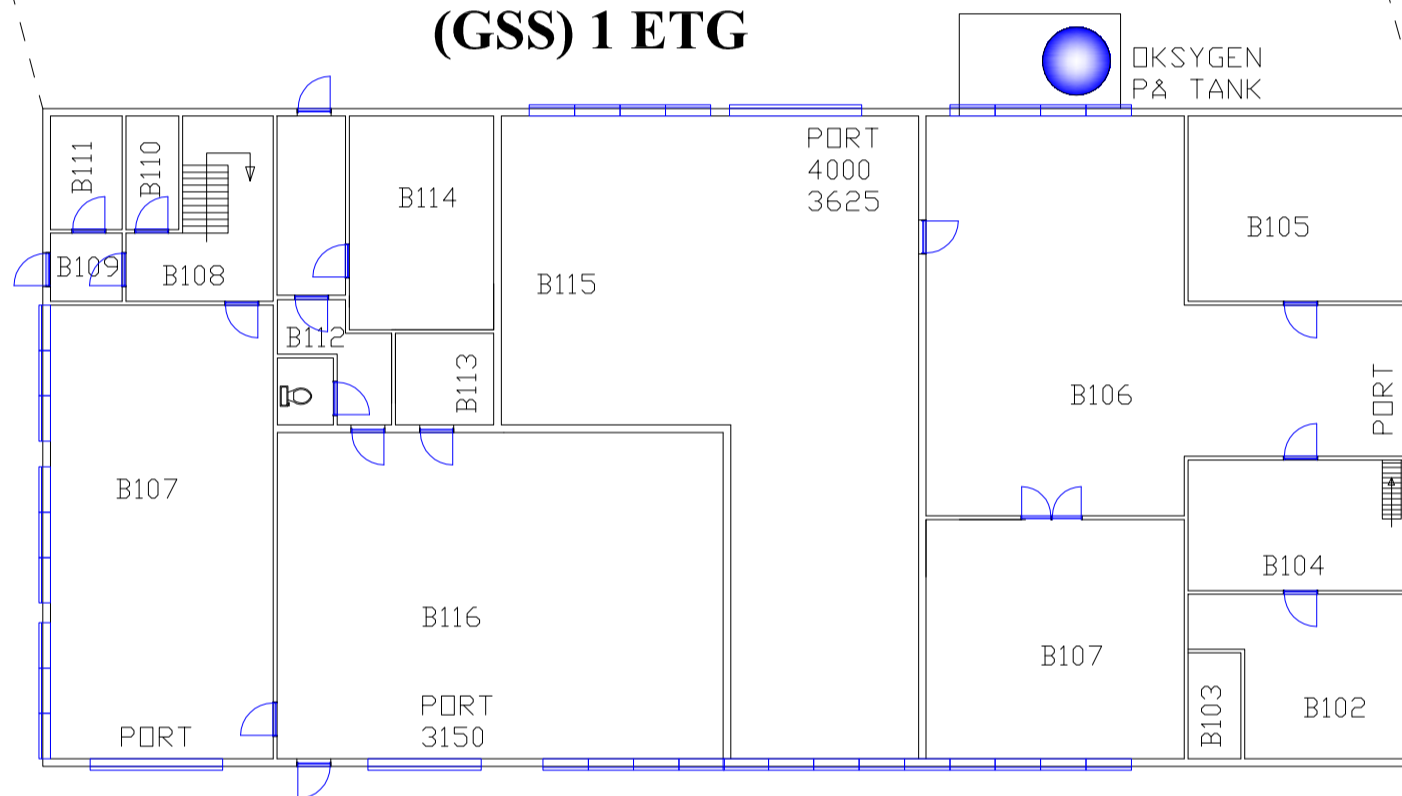

#### ROMFORKLARINGER (GSS) 1 ETG

|      |                      |
|------|----------------------|
| B102 | Varmevekslere/Pumper |
| B103 | Vannbehandlingskumme |
| B104 | Varmepumpe           |
| B105 | Lager                |
| B106 | Lager                |
| B107 | Kjegerom             |
| B108 | Gang                 |
| B109 | VF                   |
| B110 | Garderobe/lager      |
| B111 | Garderobe/Lager      |
| B112 | Gang                 |
| B113 | Lager                |
| B114 | Kontor/Spiserom      |
| B115 | Verksted             |
| B116 | Verksted-Sjø         |

- ▶ DOKUMENTASJONSTEGNING
- ▶ ARBEIDSTEGNING
- ▶ ANBUDSTEGNING
- ▶ PLANTEGNING (GSS)
- ▶ FORSLAG / UTKAST

| REV.          | ANT. | REVIDERENGEN GELDER  | SIGN.            | DATE          |
|---------------|------|--|------------------|---------------|
| PROSJEKT REF: |      | BYGGMASSER / AREAL / PROD.USTYR  | PROSJEKT NR.     |               |
|               |      | <b>TEGNING &amp; PRODUKTUTVIKLING - Geir Høgstad</b>   | SANSØK- HANDELER | Geir Høgstad  |
|               |      | Telefon 77 84 58 89 / 95 20 58 37 - Mail: 93geir@online.no - Org.nr: 986 084 789 MVA 9373 - Botnhamn | TEGNET           | GH            |
|               |      | KUNDE: TROMS STAMFISKSTASJON GJØVIK 9392 STONGLANDSEIDET   | KUNDE KONT.      | TAGE ROCHMANN |
|               |      |  | MAK              | 1:200         |
|               |      |  | DATE             | 20.11.2008    |
|               |      |  | TEGNING NR.      | REV.          |