



(RB) 2 ETG

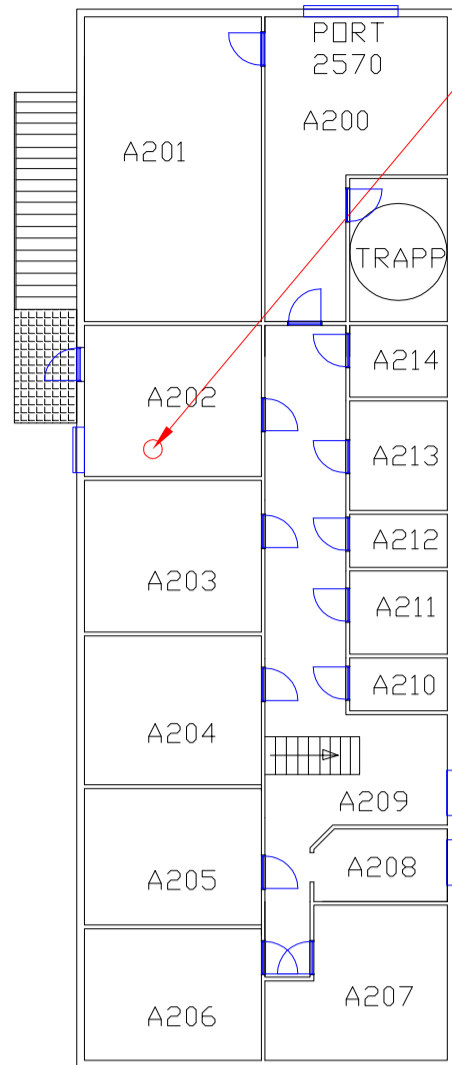

HER STÅR DU

ROM FORKLARINGER (RB) 2 ETG	
A200	Gang
A201	Vannbehandling/Lufterom
A202	Inngang
A203	Spiserom
A204	Møterom
A205	Kontor
A206	Kontor
A207	Kontor
A208	Lager
A209	Gang
A210	WC
A211	Telerom
A212	WC
A213	Garderobe
A214	Vaskerom

(RB) 1 ETG

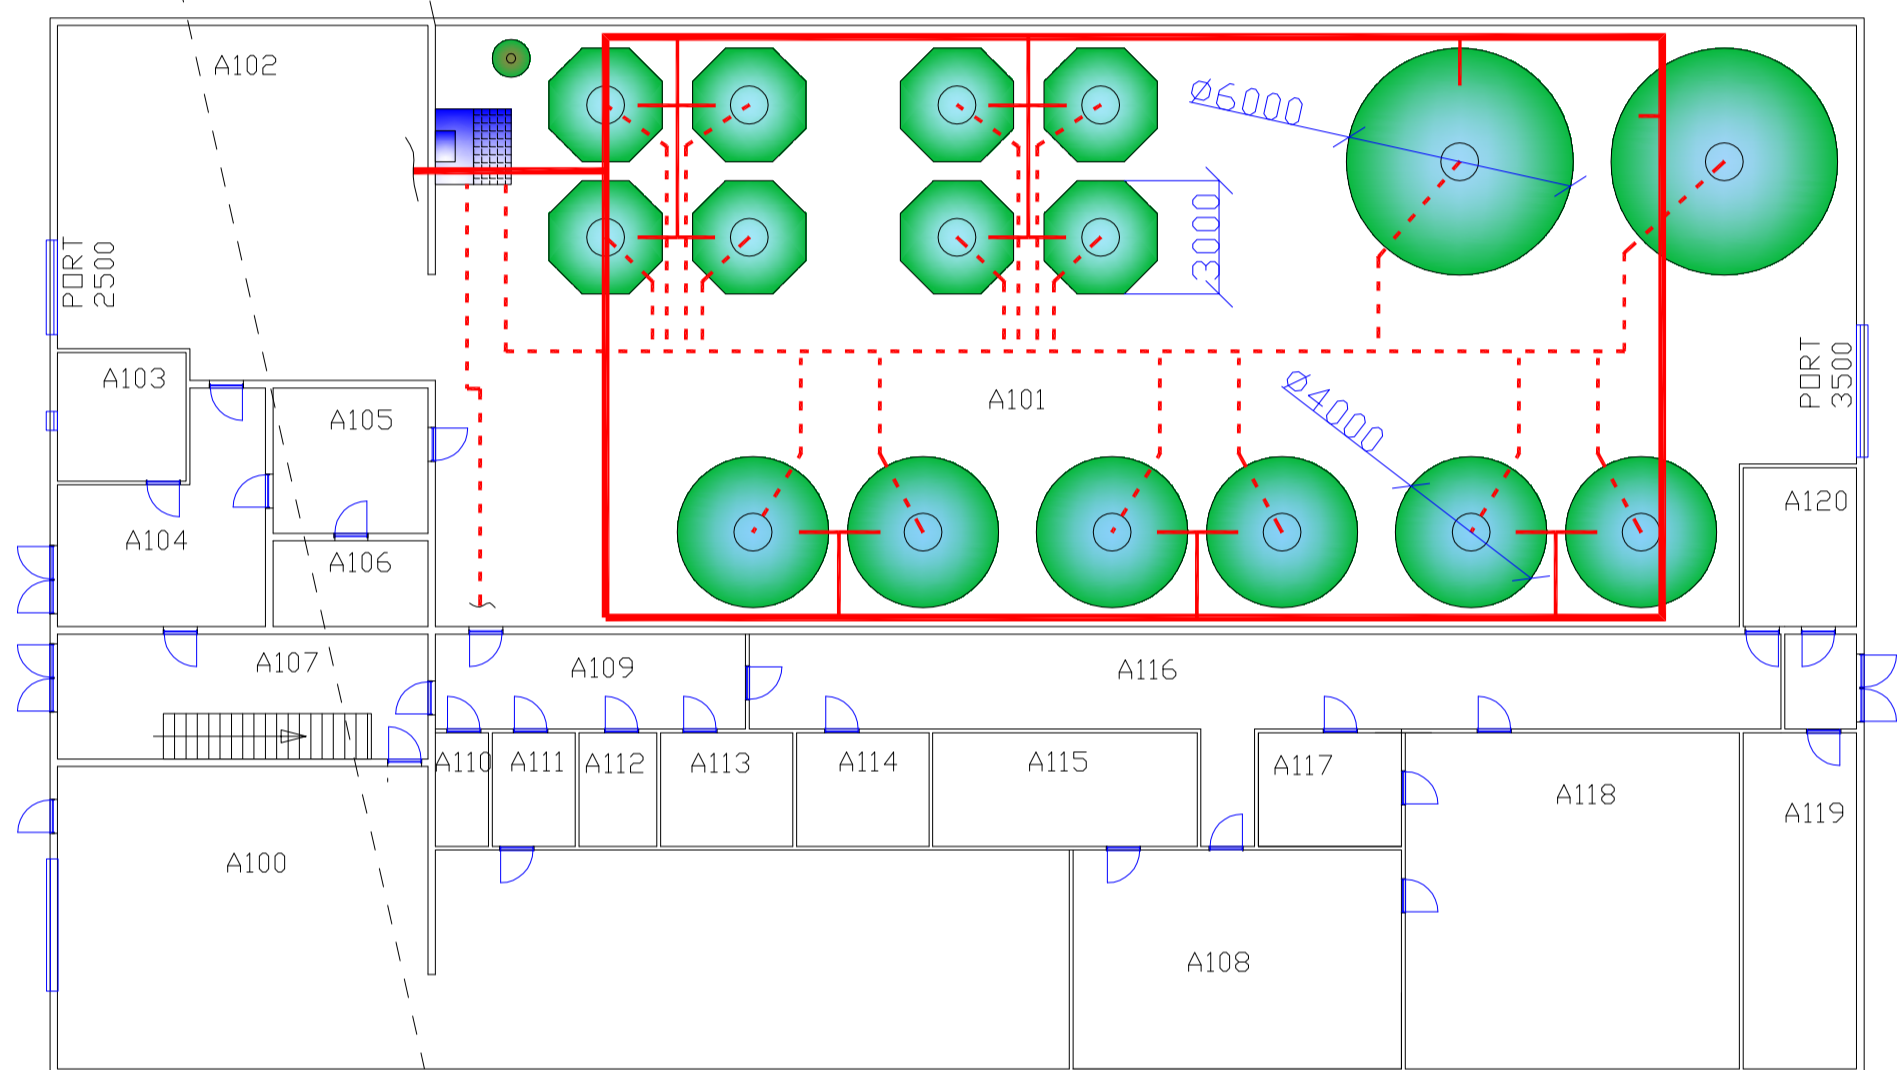

ROM FORKLARINGER (RB) 1 ETG

A100	Verksted/lager
A101	Produksjons lokale
A102	Varmepumper/Vekslere
A103	Aggregat rom/Nødagregat/Tavlerom
A104	Gang
A105	Garderober
A106	Kontor
A107	Gang
A108	Klekkeri
A109	Gang
A110	WC
A111	Gang
A112	WC
A113	Vaskerom
A114	Lager
A115	Kontor/Lager
A116	Gang
A117	Lager
A118	Forskning/Lab
A119	Lager
A120	Garderobe

SYMBOLFORKLARING

AVLØPSRØR I GULV



VANNTILFØRSEL



- ▶ DOKUMENTASJONSTEGNING
- ▶ ARBEIDSTEGNING
- ▶ ANBUDSTEGNING
- ▶ PLANTEGNING (RB)
- ▶ FORSLAG / UTKAST

REV.	ANT.	REVIDNINGEN GJELDER	SIGN.	DATO
PROSJEKT REF:		BYGGMASSER / AREAL / PROD.UTSTYR	PROSJEKT NR.	
TEGNING & PRODUKTUTVIKLING - Geir Hogstad			SAKSBEHANDLER	Ceir Hogstad
Telefon 77 84 58 89 / 95 20 58 37 - Mail: 93geir@online.no - Org.nr: 986 084 789 MVA 9373 - Botnhamn			TEGNET	GHH
			KUNDE KONT.	TAGE ROCHMANN
KUNDE: TROMS STAMFISKSTASJON GJØVIK 9392 STONGLANDSEIDET			MÅL	1:200
			DATO	20.11.2008
			TEGNING NR.	REV.